

# MESTO LIPTOVSKÝ MIKULÁŠ

MESTSKÝ ÚRAD, ODBOR DOPRAVY A ŽIVOTNÉHO PROSTREDIA



Obecný úrad Kvačany  
Kvačany č. 100  
032 23 Liptovská Sielnica

Váš list číslo/zo dňa

Naše číslo  
MsÚ/ŽP-2023/571-2/RSm

Vybavuje/linka  
Ing. Smitka/351

Liptovský Mikuláš  
11.01.2023

Vec

Žiadosť mesta Liptovský Mikuláš o výrub drevín - zaslanie

Mesto Liptovský Mikuláš – Mestský úrad, odbor životného prostredia a dopravy, oddelenie životného prostredia a poľnohospodárstva ako príslušný správny orgán podľa § 69 ods. 1 písm. a) zákona č. 543/2002 Z.z. o ochrane prírody a krajiny v znení neskorších predpisov obdržal dňa 10.01.2023 žiadosť mesta Liptovský Mikuláš, odboru výstavby, Štúrova ul. č. 1989/41, 031 42 Liptovský Mikuláš o výrub drevín rastúcich na pozemku parc. č. KN-C 3317/101 v katastrálnom území Liptovský Mikuláš z dôvodu plánovanej stavby „Stavebné úpravy MK ul. Majerská II. etapa Liptovský Mikuláš“.

Na základe určenia Okresného úradu, odboru starostlivosti o životné prostredie doručeného na obec Kvačany dňa 05.03.2021, že na konania o vydanie súhlasu na výrub drevín v prípadoch, ak žiadateľom bude mesto Liptovský Mikuláš je určené obec Kvačany Vám v prílohe odstupujeme túto žiadosť.

MESTO LIPTOVSKÝ MIKULÁŠ  
MESTSKÝ ÚRAD  
031 42 LIPTOVSKÝ MIKULÁŠ  
10-5

*Lo*  
RNDr. Mária Lošonská  
vedúca oddelenia ŽP  
a poľnohospodárstva

## Príloha

- Kompletná žiadosť o výrub drevín s prílohami



# MESTO LIPTOVSKÝ MIKULÁŠ

MESTSKÝ ÚRAD, ODBOR DOPRAVY, ŽIVOTNÉHO PROSTREDIA A  
VÝSTAVBY, ODDELENIE PRÍPRAVY A REALIZÁCIE STAVIEB

## Doporučene

Mesto  
Odbor dopravy a životného prostredia  
Úsek životného prostredia  
Štúrova 1989  
031 42 Liptovský Mikuláš

Váš list číslo/zo dňa

Naše číslo  
VÝST-2022/1963-083/ALe

Vybavuje/linka  
Ing. Letavajová/5565301

Liptovský Mikuláš  
10.1.2023

Vec

Žiadosť o povolenie výrubu drevín Stavba : Stavebné úpravy MK ul. Majerská II. etapa  
Liptovský Mikuláš

Mesto Liptovský Mikuláš, odbor dopravy, životného prostredia a výstavby, oddelenie prípravy a realizácie stavieb, pre realizáciu stavby – Stavebné úpravy MK ul. Majerská II. etapa Liptovský Mikuláš Vás žiada o vydanie povolenia na výrub stromov

– jablň s obvodom 179 cm v počte 1 ks

- jarabina s obvodom 93 cm v počte 1 ks  
krovín

- orgován o ploche cca 2 m<sup>2</sup>


- vtáči zob o ploche cca 25 m<sup>2</sup>

nachádzajúcich sa na pozemku parc. č. KN-C 3317/101, kultúra pozemku ostatné plochy, v zastavanom území a v k. ú. Liptovský Mikuláš.

Dôvodom na výrub drevín je realizácia stavebných prác, pri ktorých sa zistilo, že zachovanie drevín nebude možné.


Ďakujem, ostávam s pozdravom

MESTO LIPTOVSKÝ MIKULÁŠ  
MESTSKÝ ÚRAD  
031 42 LIPTOVSKÝ MIKULÁŠ  
9-2

  
Ing. František Stejskal  
vedúci oddelenia

Príloha

- projektová dokumentácia

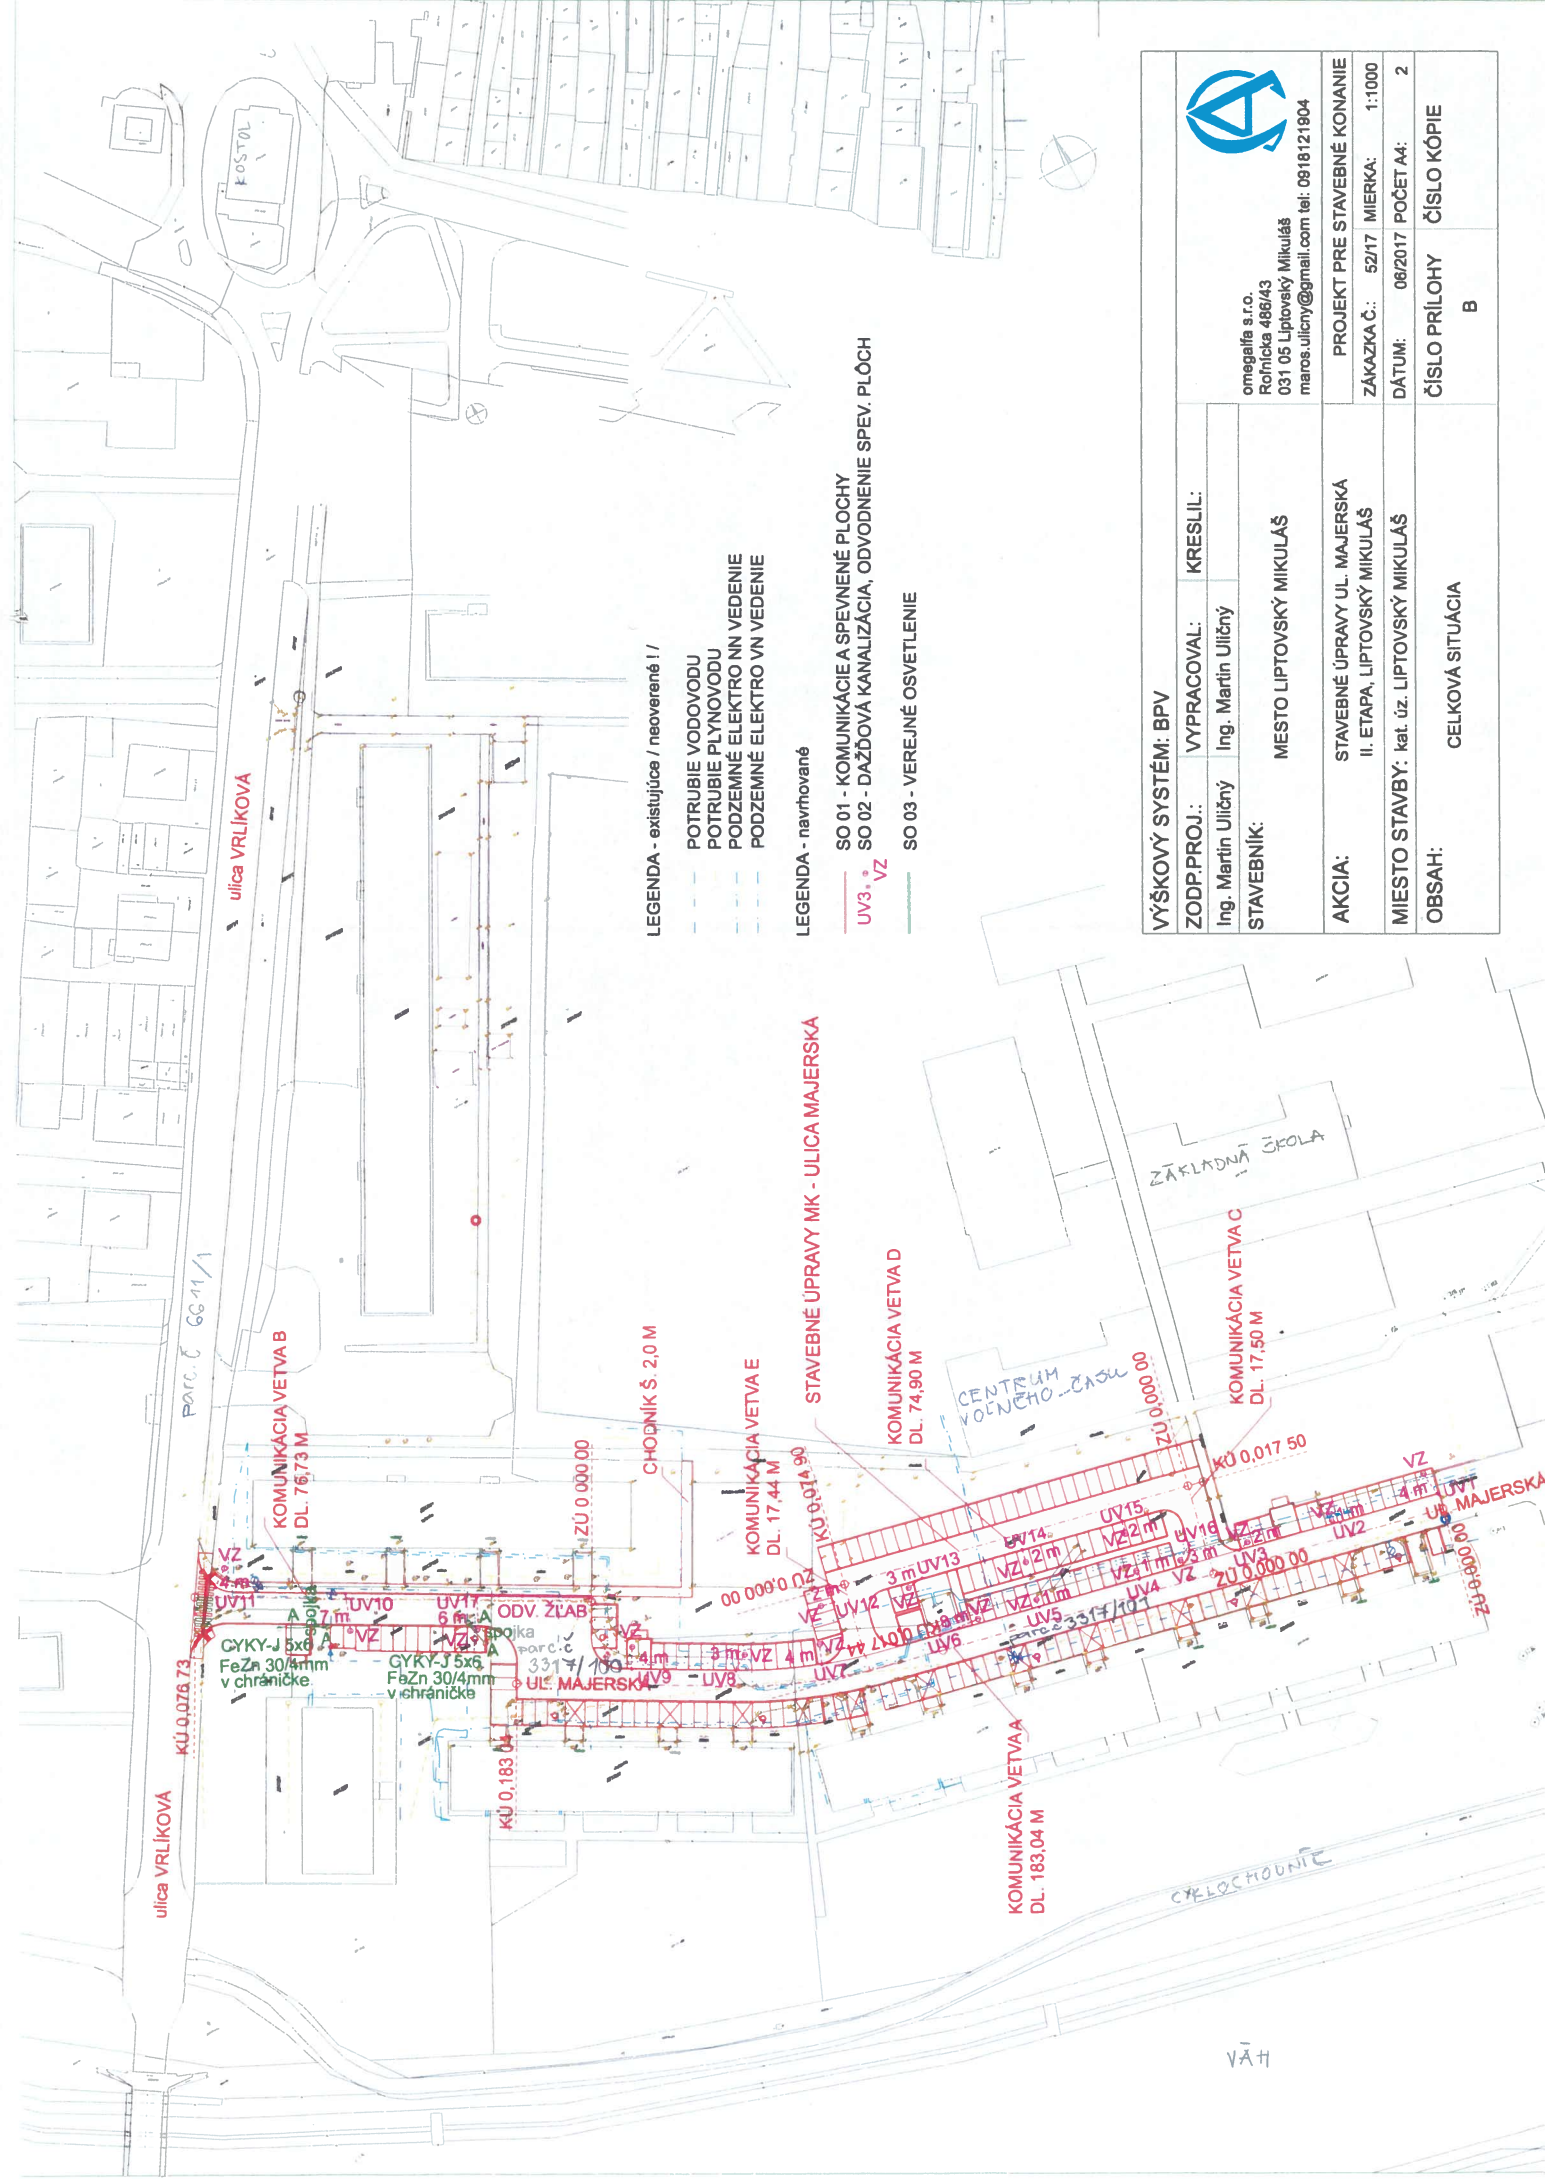

LEGENDA - existujúca / neoverené ! /

- POTRUBIE VODOVODU
- POTRUBIE PLYNOVODU
- PODZEMNÉ ELEKTRO NN VEDENIE
- PODZEMNÉ ELEKTRO VN VEDENIE

LEGENDA - navrhované

- SO 01 - KOMUNIKÁCIA A SPEVNENÉ PLOCHY
- SO 02 - DAŽĎOVÁ KANALIZÁCIA, ODVODNENIE SPEV. PLOCH
- UV3 - VZ
- SO 03 - VEREJNÉ OSVETLENIE

VÝŠKOVÝ SYSTÉM: BPV	
ZODP.PROJ.:	VYPRACOVAL: KRESLIL:
Ing. Martin Uličný	Ing. Martin Uličný
STAVEBNÍK:	MESTO LIPTOVSKÝ MIKULÁŠ
AKCIA:	STAVEBNÉ ÚPRAVY UL. MAJERSKÁ II. ETAPA, LIPTOVSKÝ MIKULÁŠ
MIESTO STAVBY: kat. úz. LIPTOVSKÝ MIKULÁŠ	ZÁKAZKA Č.: 52/17 MIERKA: 1:1000
OBSAH:	DÁTUM: 06/2017 POČET A4: 2
	ČÍSLO PRÍLOHY ČÍSLO KÓPIE
	B



omegafa s.r.o.  
 Rofnícka 486/43  
 031 05 Liptovský Mikuláš  
 maros.ulichny@gmail.com tel: 0918121904

PROJEKT PRE STAVEBNÉ KONANIE  
 ZÁKAZKA Č.: 52/17 MIERKA: 1:1000  
 DÁTUM: 06/2017 POČET A4: 2

ČÍSLO PRÍLOHY ČÍSLO KÓPIE  
 B

VÁH